


**COUPE A**  
Détail raccord de remplissage  
Echelle : 1/25

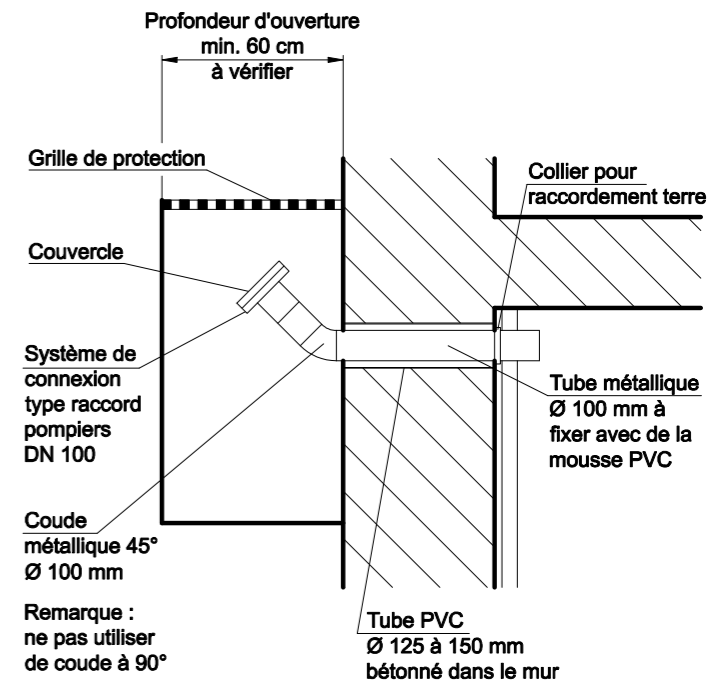

<b>BREUCHOTTE</b>		Construction d'une chaufferie bois	
<b>PLAN DE LA CHAUFFERIE DANS LA MAISON PANAGET AU SOUS-SOL</b>			
<b>PRO</b>		<b>BIO-SIT</b> HOSPITAL, PHARMA & BIOTECHNOLOGICAL ENGINEERING	
Echelle : 1/50		13, RUE RUEST - F 68000 COLMAR Tél: +33 3 89 20 15 30 Fax: +33 3 89 20 15 35	
Format : A3			
B			
A			
0	Origine		26.07.2006
Ind	OBJET		DATE